

COMMUNE DE VOUILLÉ

# REQUALIFICATION DE LA RUE GAMBETTA

RÉUNION PUBLIQUE 27/03/2023



**Architecte et Paysagiste :**

APP Dodeman



**Ingénierie, voirie et réseaux :**

IPA VRD



## Table des matières

<b>1 - ATELIERS PARTICIPATIFS</b>	<b>3</b>
<b>1 - PLAN GÉNÉRAL DE PROJET</b>	<b>6</b>
<b>2 - ENTRÉE DEPUIS LA RUE DE LA BARRE</b>	<b>7</b>
<b>3 - PLACE DU CHÊNE VERT</b>	<b>8</b>
<b>4 - RUE DU STADE</b>	<b>11</b>
<b>5 - CARREFOUR DU COQUET</b>	<b>13</b>
<b>6 - RUE GAMBETTA SÉQUENCE FAUBOURG</b>	<b>14</b>
<b>7 - CARREFOUR RN149</b>	<b>17</b>
<b>8 - IMAGES DE RÉFÉRENCE</b>	<b>18</b>
<b>9 - HALLE DE GRIMPANTES</b>	<b>21</b>
HALLE DE GRIMPANTE	21

# 1 - ATELIERS PARTICIPATIFS





VILLE de Vouillé

DEFINITION D'UN PROJET  
GLOBAL DE TRANSFORMATION  
DES ESPACES PUBLICS DU  
BOURG  
DOCUMENT SYNTHÈSE

"La ruralité moderne"

UN ÉQUILIBRE À TROUVER  
ENTRE ANCRAGE ET USAGES

Décembre 2021




EntrEliEux

ENTRELIUX - FRANCK BUFFEUIL - 160 RUE DES FRÈRES JAMAIN 17300 ROCHEFORT - 06 77 45 89 17 - entreliux-fb@orange.fr

DEFINITION D'UN PROJET GLOBAL DE STRATÉGIE TERRITORIALE


4\_ PROGRAMMATION D'INTERVENTIONS

La rue Gambetta - de la rue des Cités à la rue Nouvelle

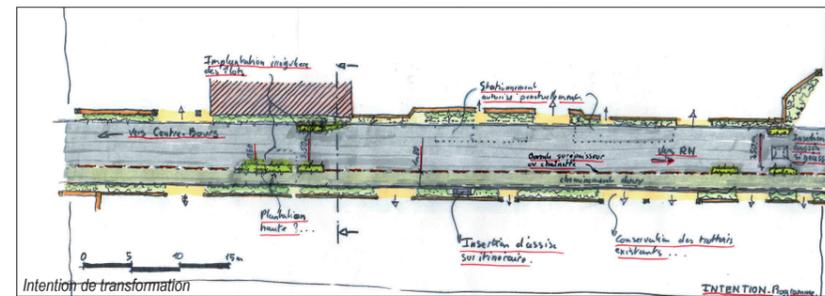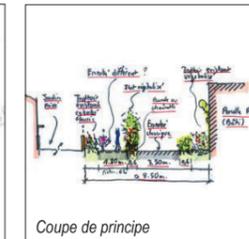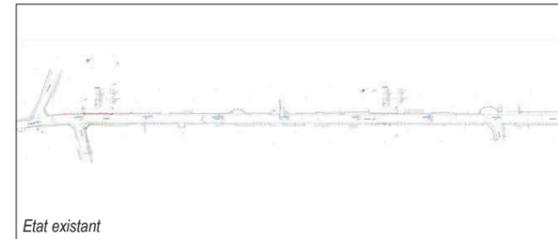

ENTRELIUX - FRANCK BUFFEUIL

Ville de VOILLÉ - Transformation de la rue Gambetta

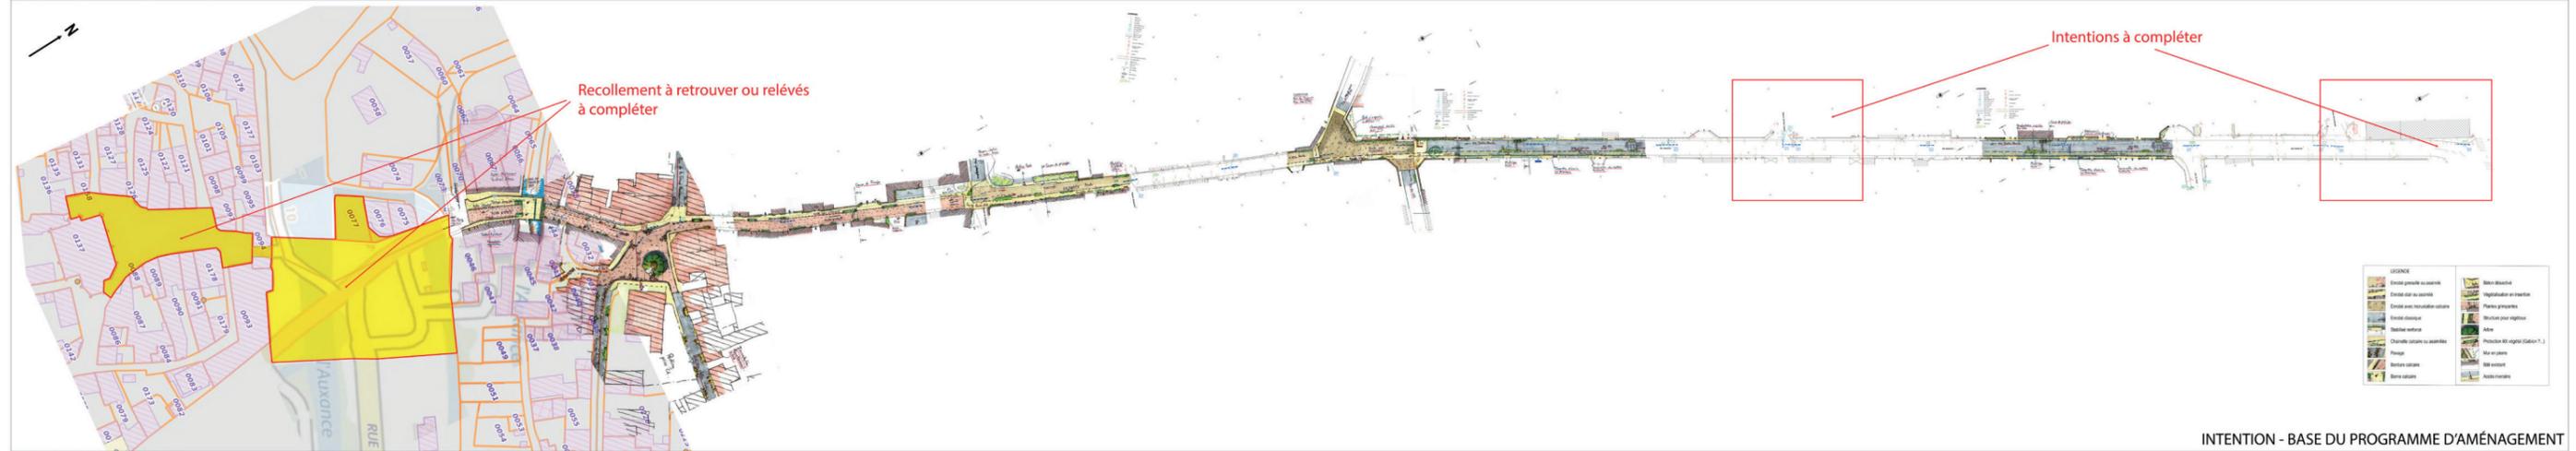

INTENTION - BASE DU PROGRAMME D'AMÉNAGEMENT



# 1 - PLAN GÉNÉRAL DE PROJET





## LEGENDE ETAT EXISTANT:

- Cadastre
- Bâtiment
- Limite chaussée
- Poteau incendie
- Tampon de visite
- Bouche à clé
- Trappe télécom
- Grilles avaloirs
- Regard de branchement
- Poteau béton électrique
- Poteau télécom
- Poteau éclairage public
- Poteau béton électrique + ECP
- Poteau béton électrique + ECP + télécom
- Panneau de signalisation de police
- Borne kilométrique
- Point topo altimétrique existant
- Plot
- Coffret électrique
- Clôture grillagée
- Réseau eaux pluviales
- Réseau unitaire
- Plantation existante


## LEGENDE ETAT PROJET:

- Enrobé noir
- Enrobé clair
- Grave bitume
- Signalisation horizontale
- Espace végétalisé
- Stabilisé calcaire
- Béton lavé calcaire/diorite
- Béton lavé calcaire
- Bordure profil T2
- Bordure profil CR1
- Caniveau profil CS1
- Caniveau avec récupération pavés existants
- Bordure profil acier brut
- Pavé 20x10x8
- Reprise Mur
- Réseau EP
- Avaloir
- Tampon
- Regard de branchement
- Chambre de télécommunications
- Bande de guidage
- Bande d'éveil à la vigilance
- Plantations
- Mobilier urbain
- Signalisation verticale
- Condamnation avaloir existant
- Grille accordrain
- Béton lavé calcaire/diorite ép 20cm
- Emmarchement
- Pavés à joints enherbés

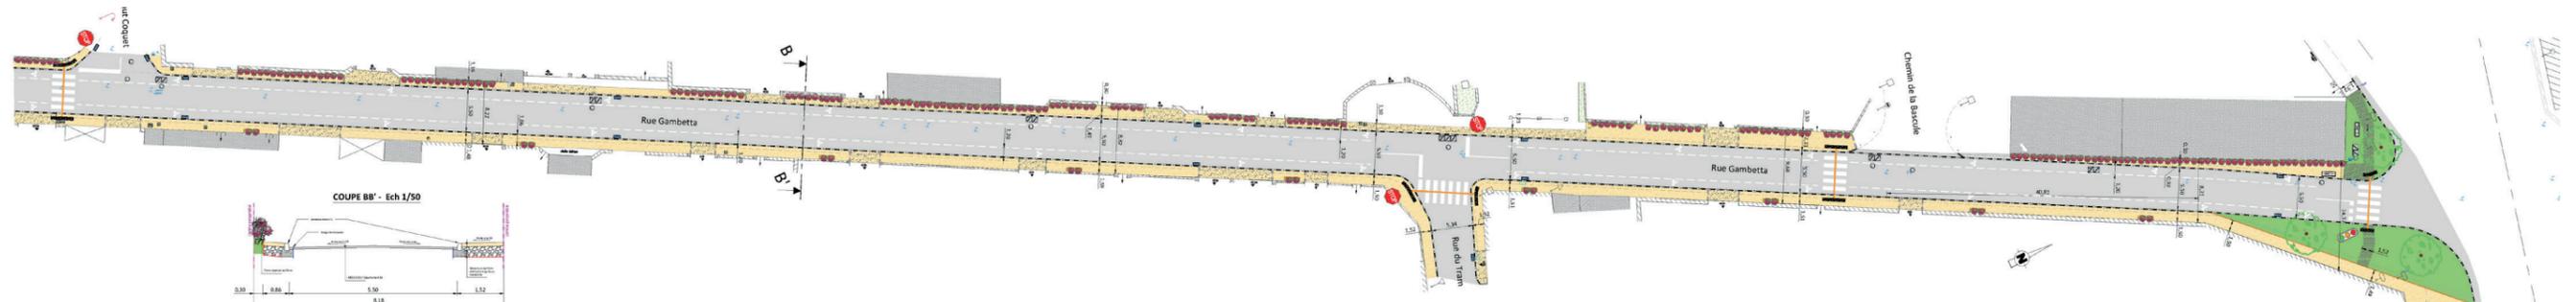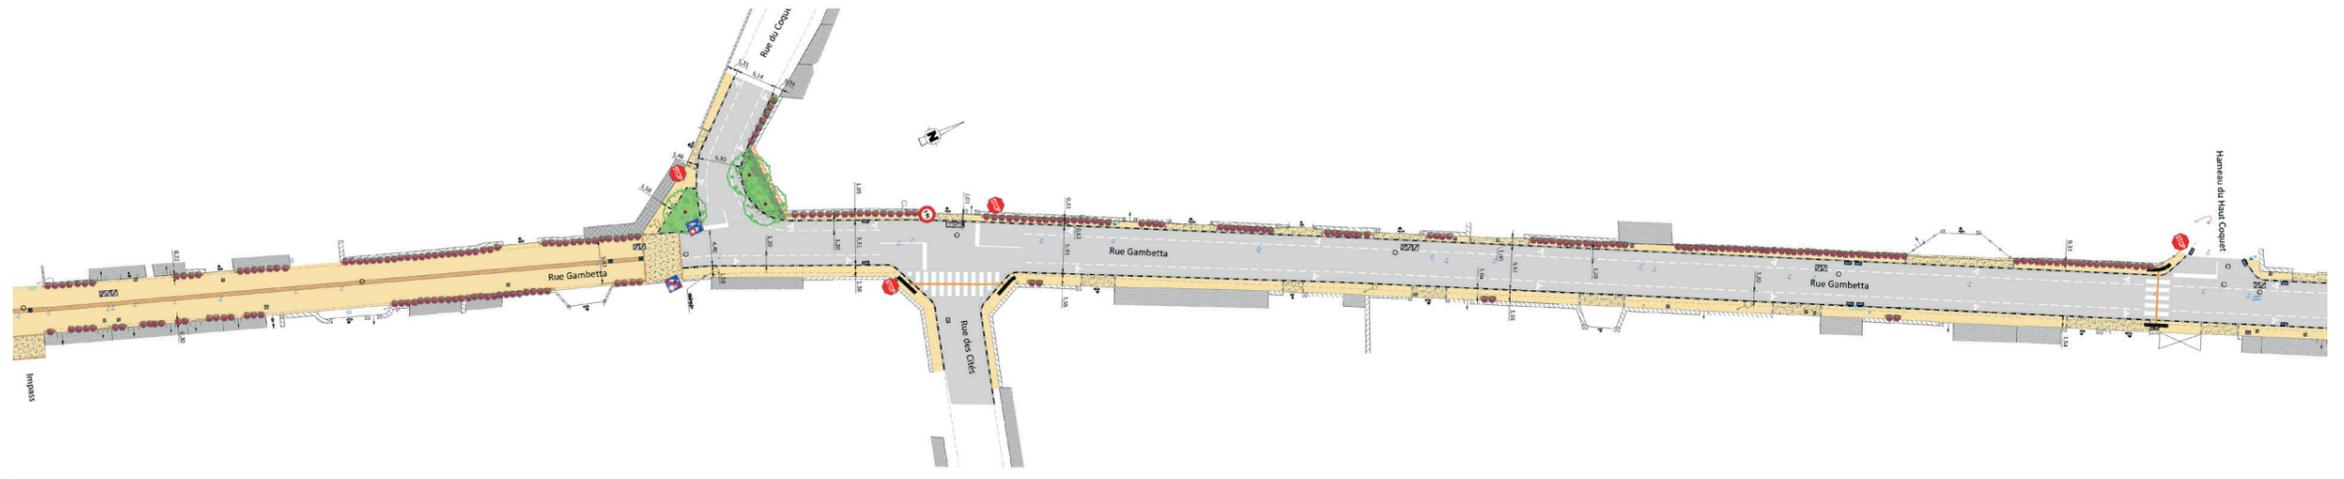

## 2 - ENTRÉE DEPUIS LA RUE DE LA BARRE

Commune de VOILLÉ  
Requalification de la rue GAMBETTA

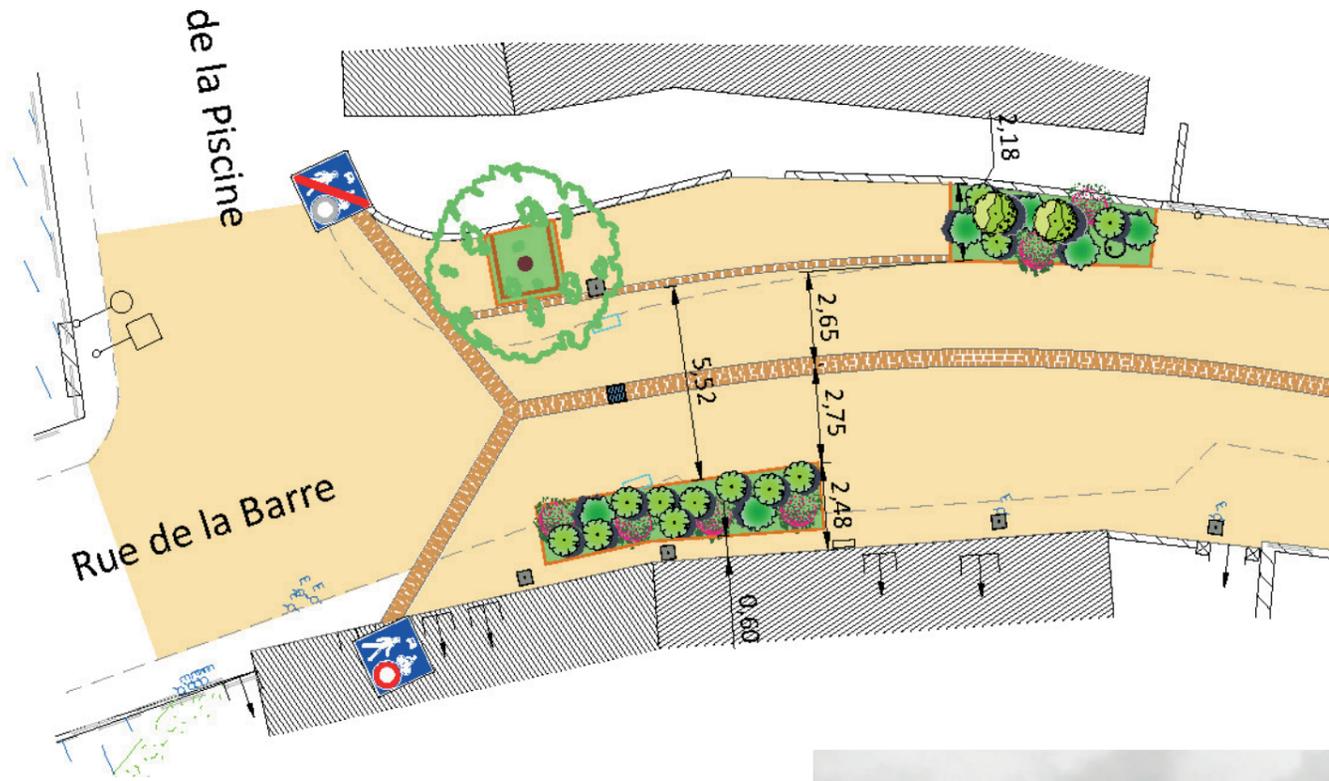



### 3 - PLACE DU CHÊNE VERT

Commune de VOILLÉ  
Requalification de la rue GAMBETTA






COUPE AA' - Ech 1/50


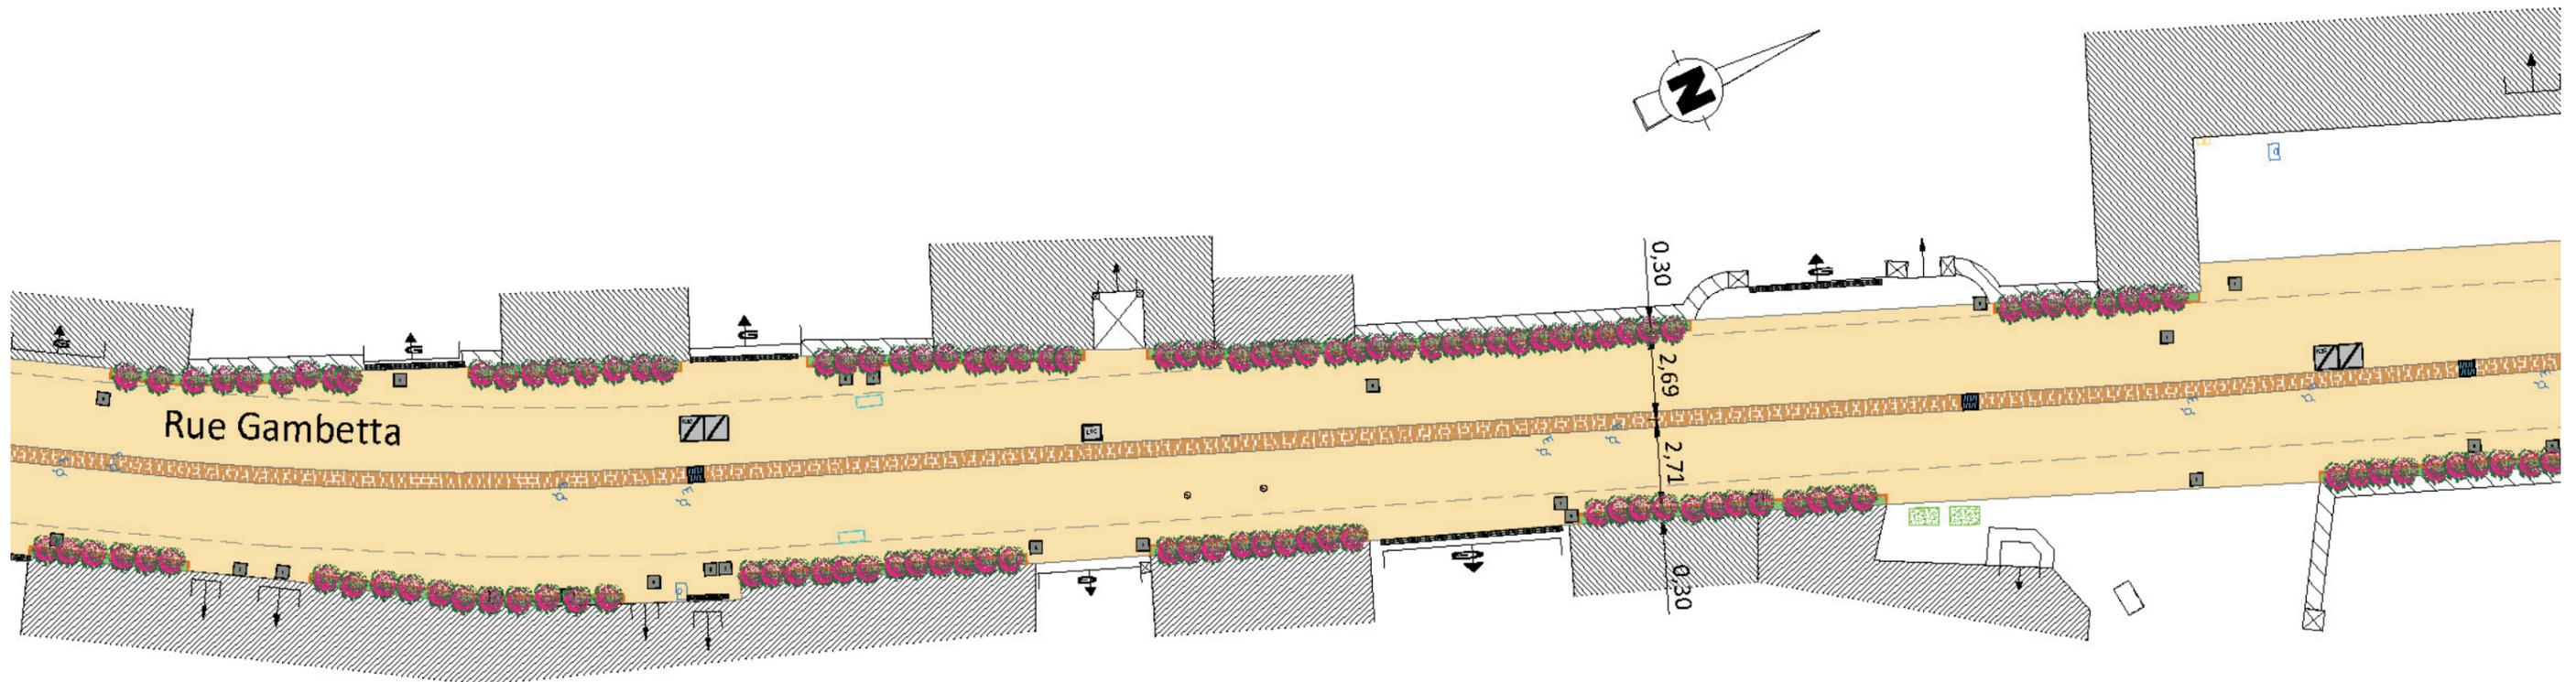
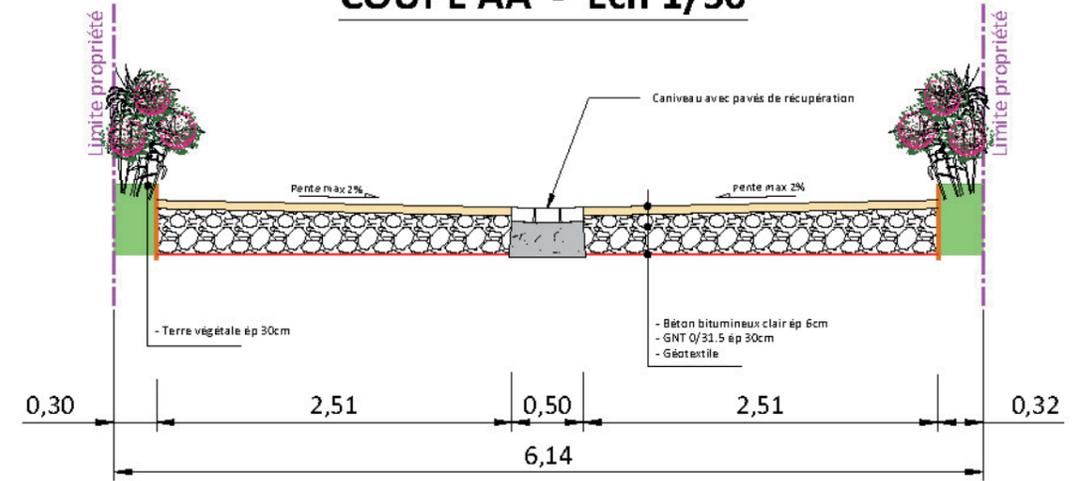


# 4 - RUE DU STADE


Commune de VOILLÉ  
Requalification de la rue GAMBETTA

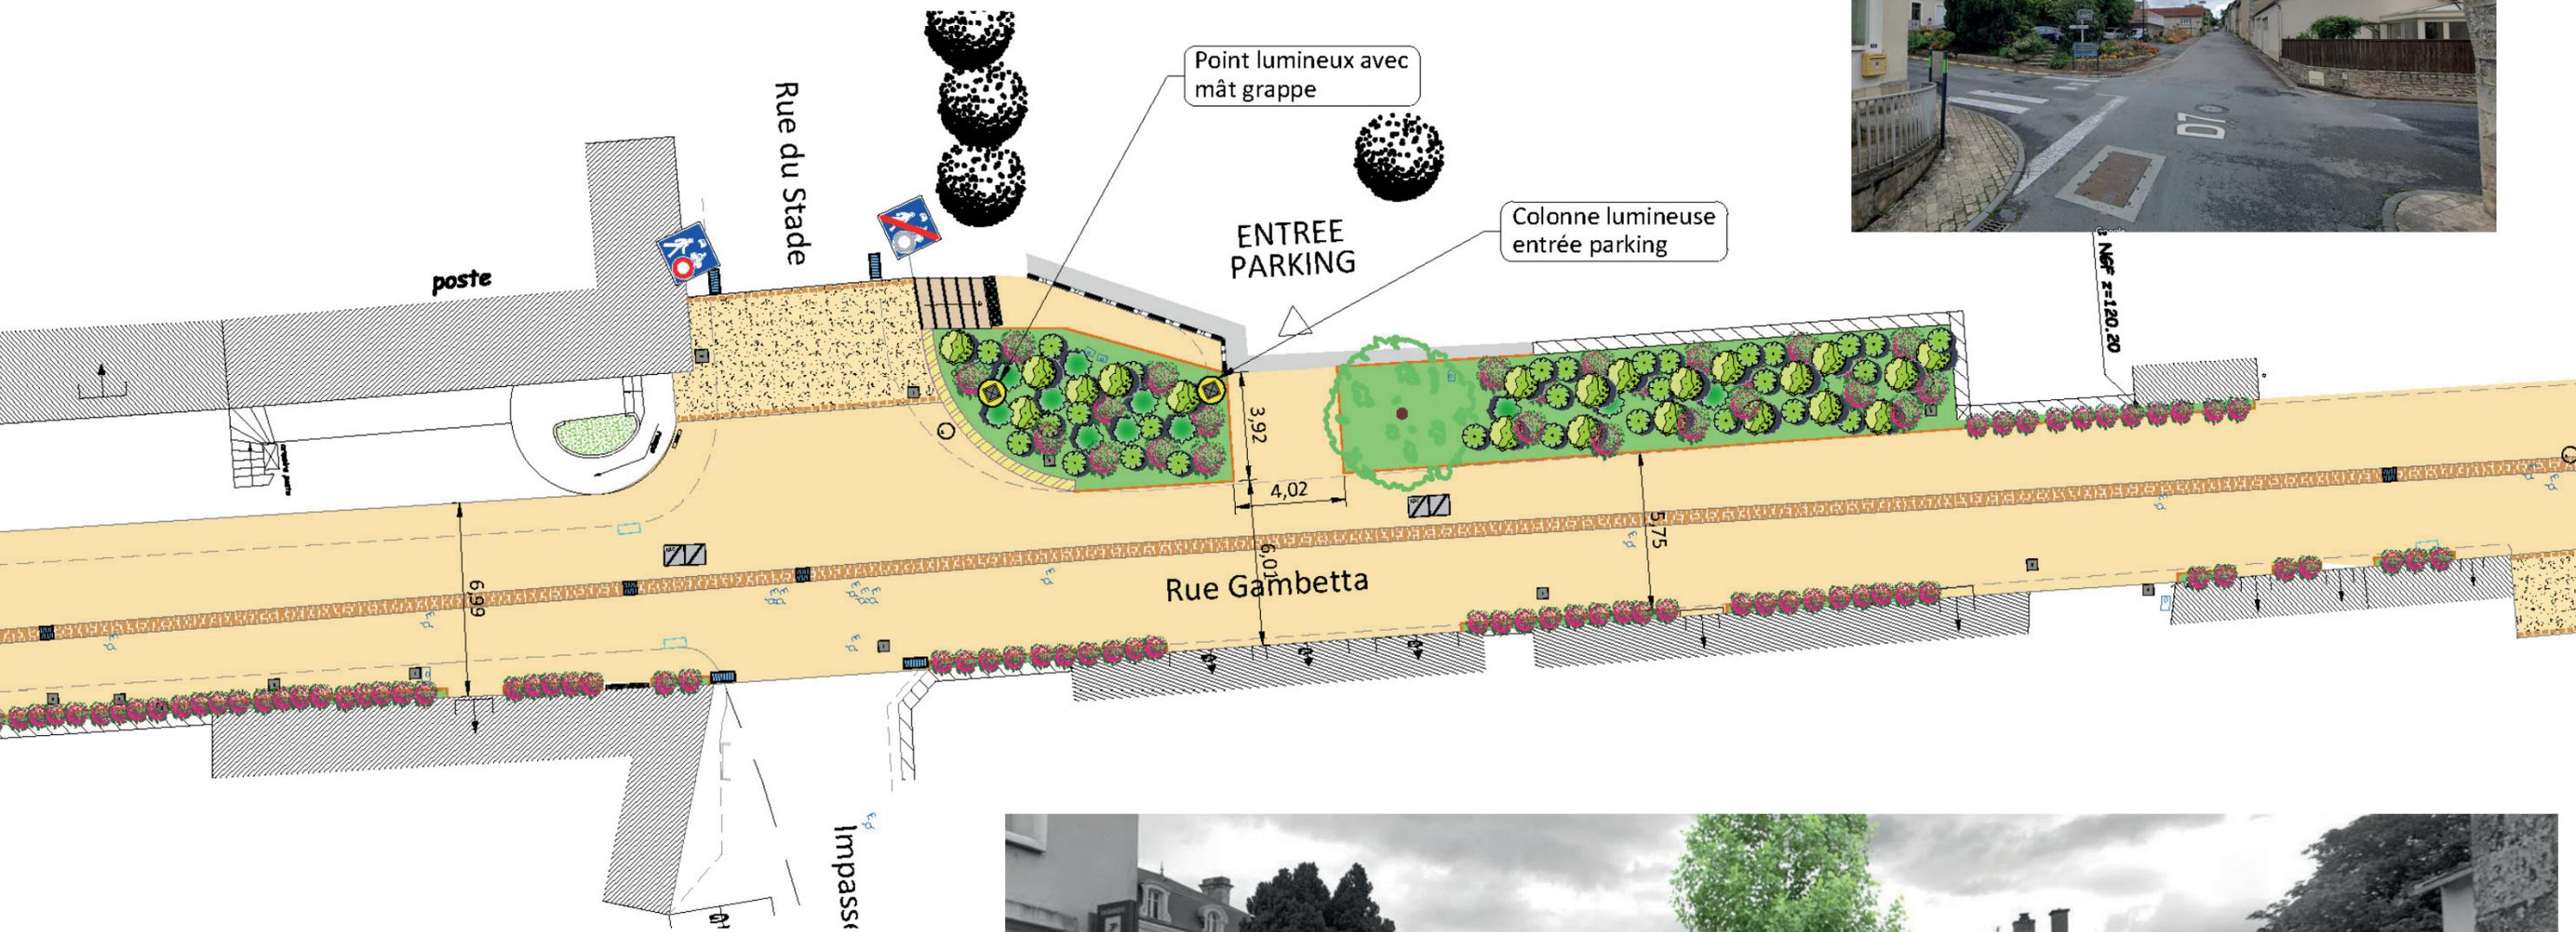

**COUPE AA' - Ech 1/50**

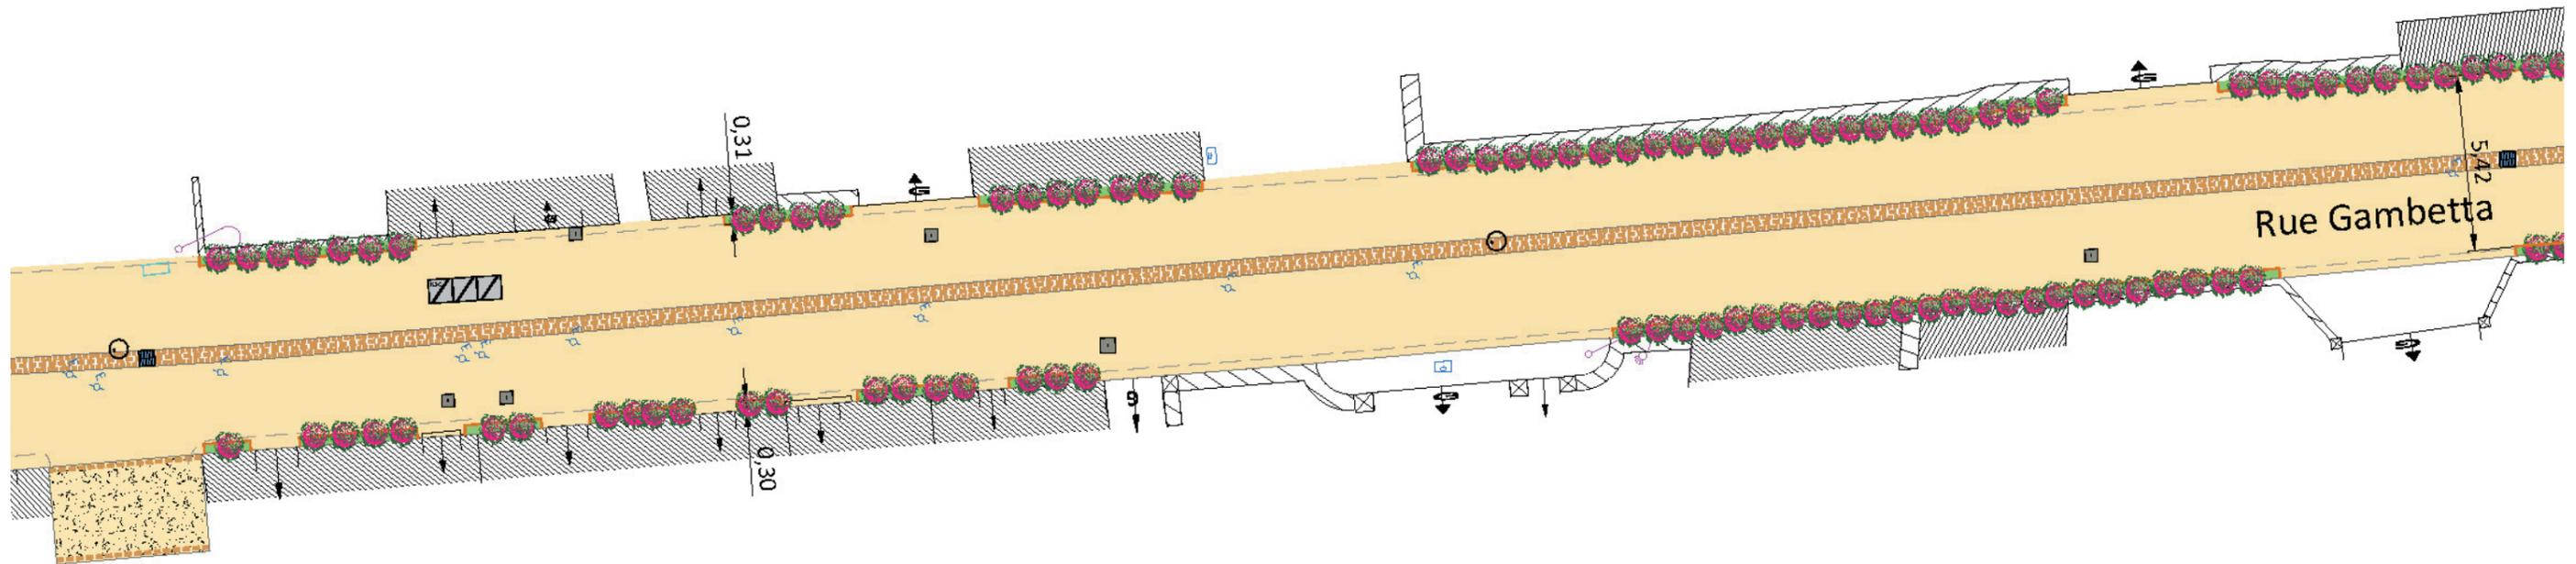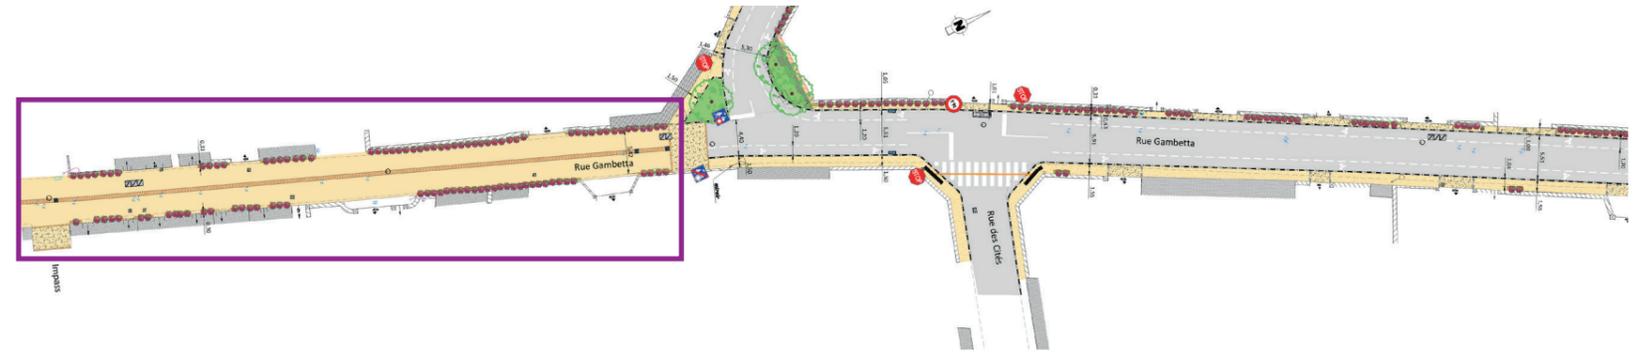
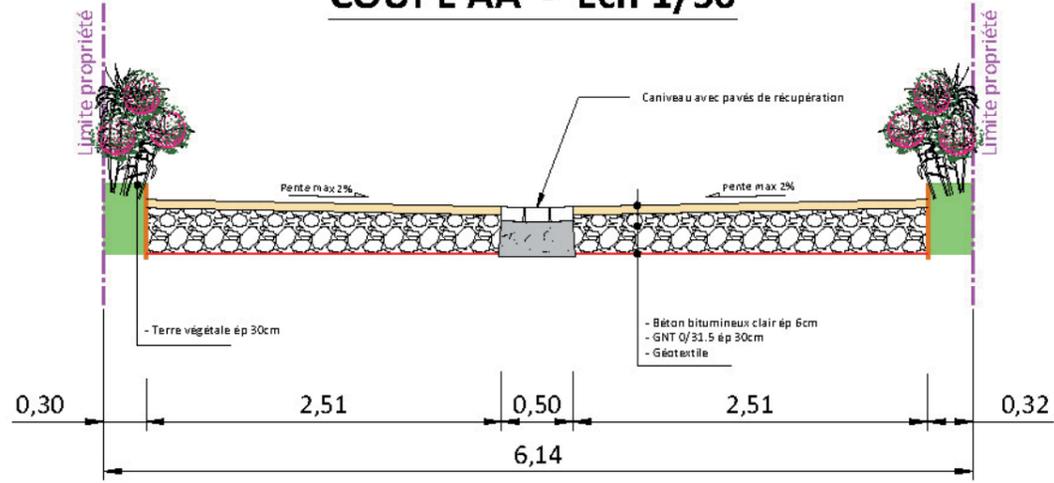


### 5 - CARREFOUR DU COQUET




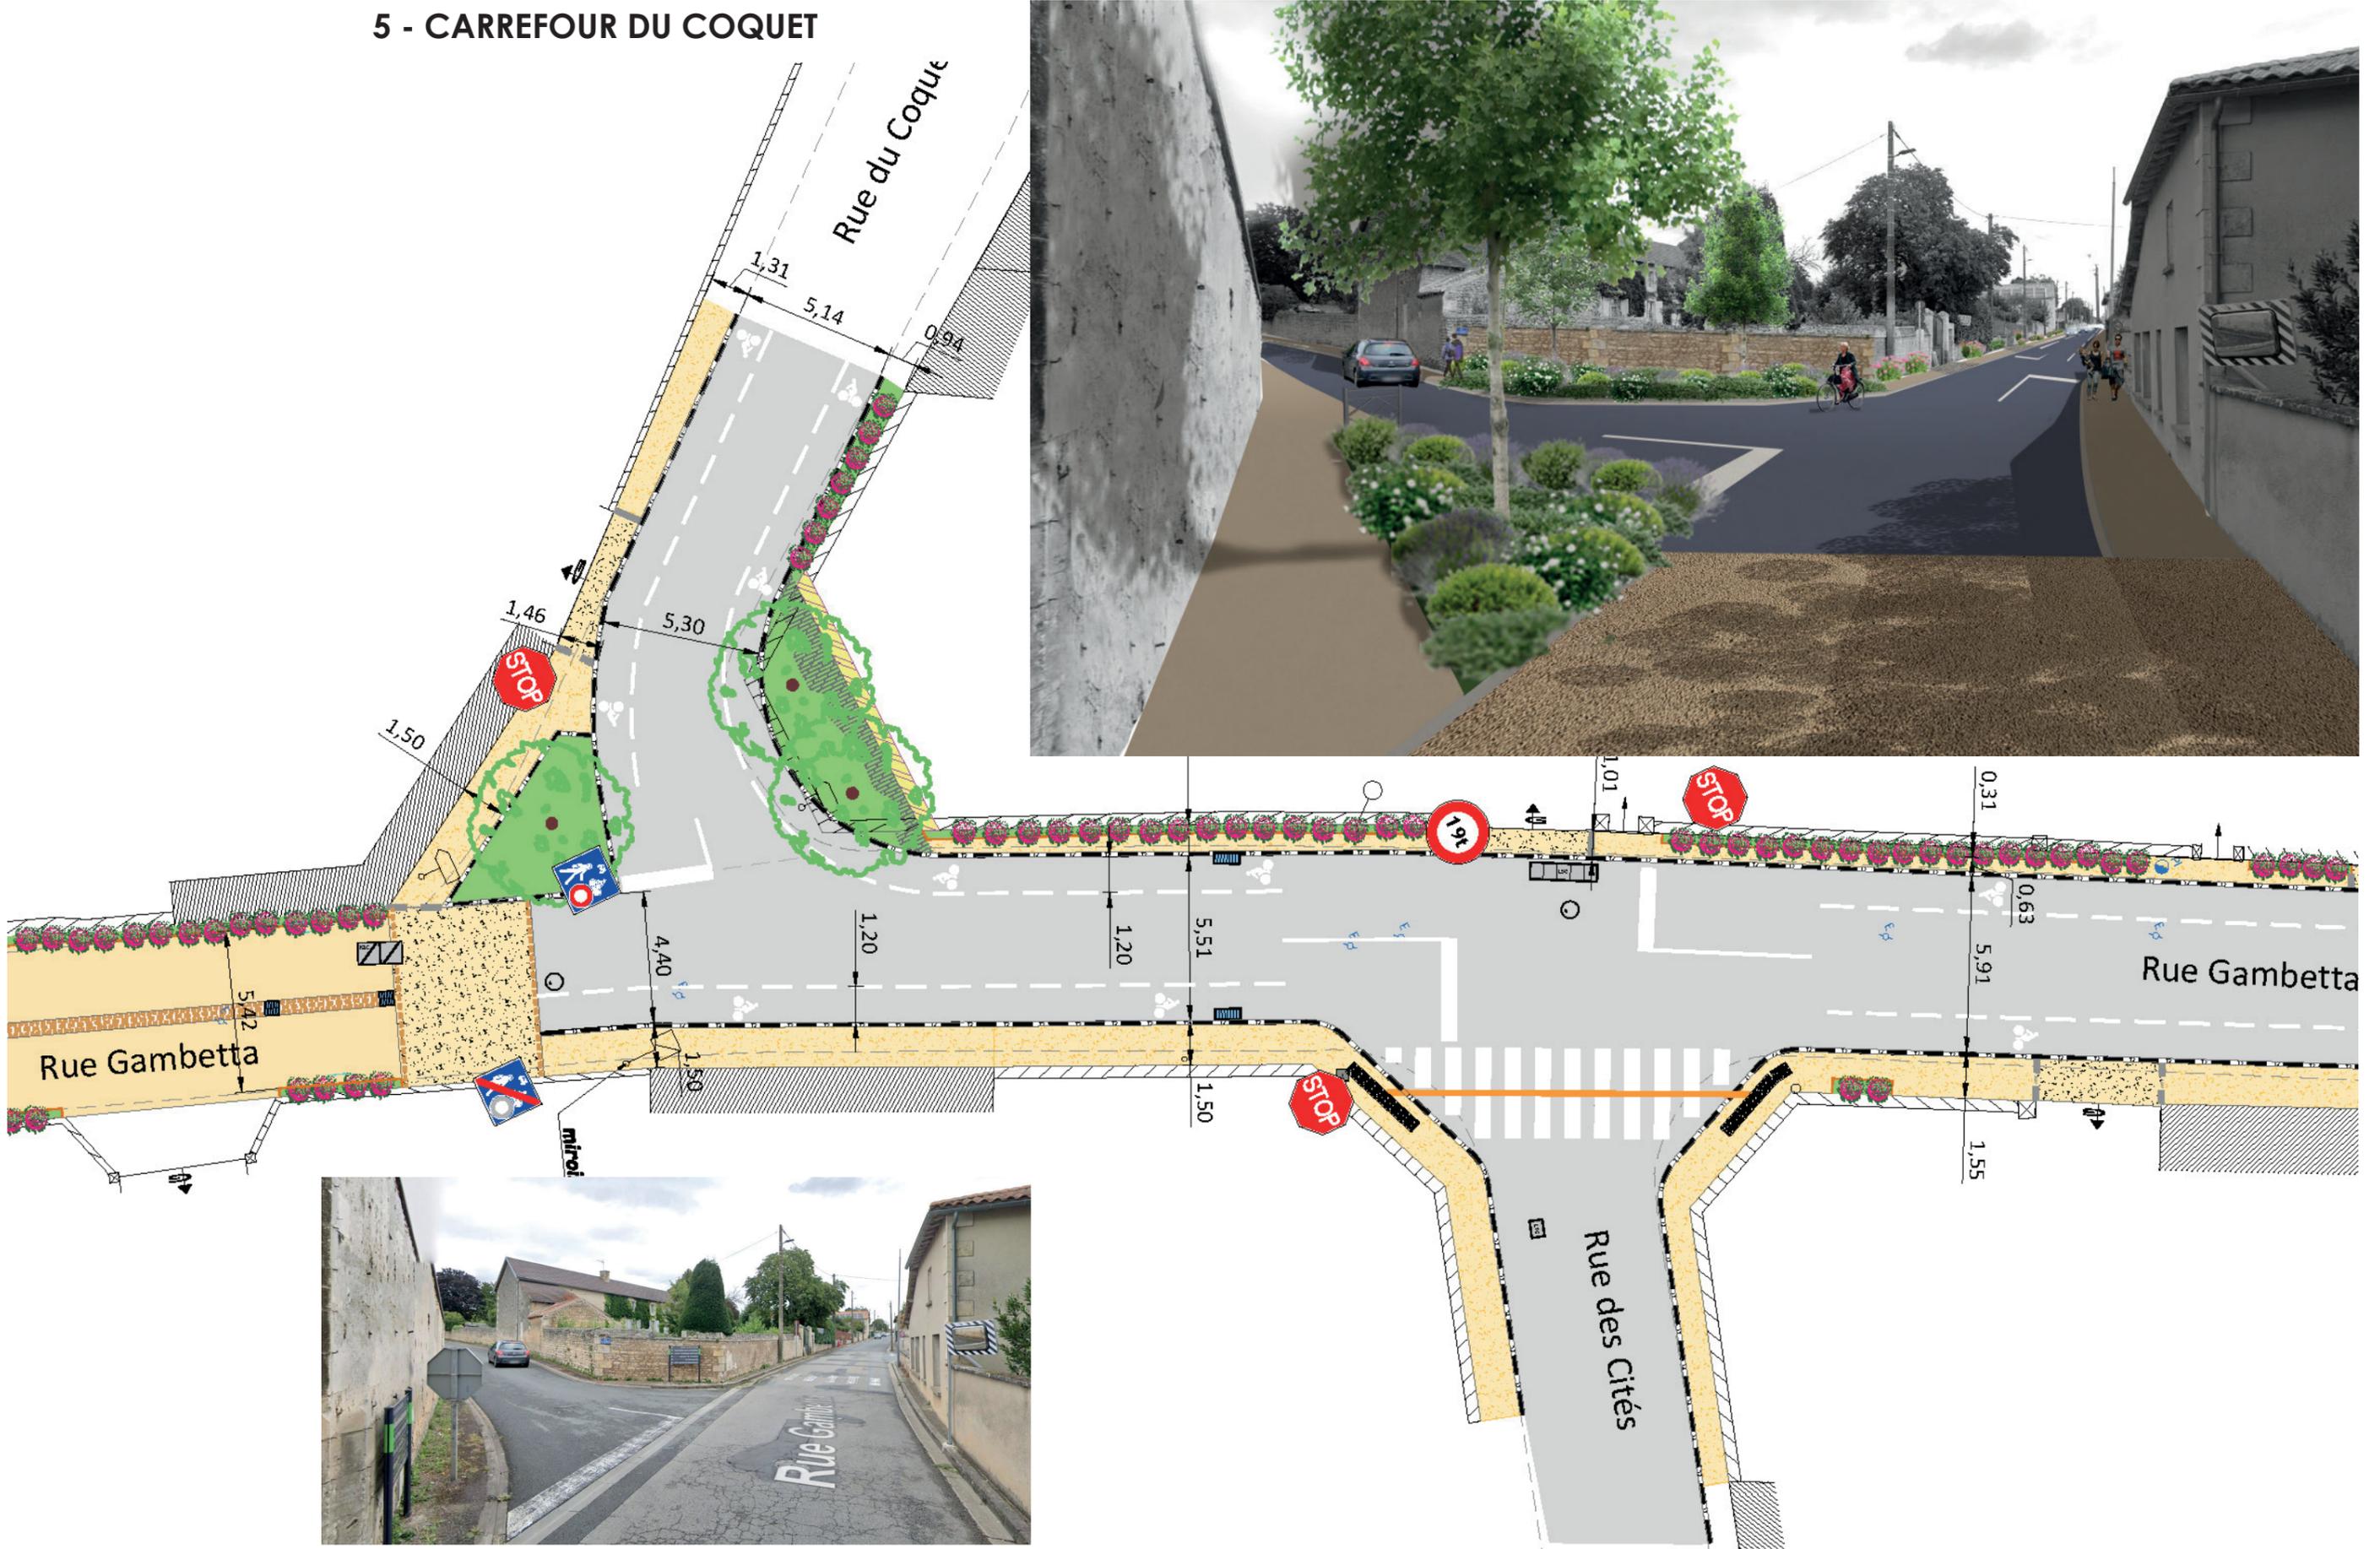



# 6 - RUE GAMBETTA SÉQUENCE FAUBOURG

Commune de VOUILLÉ  
Requalification de la rue GAMBETTA

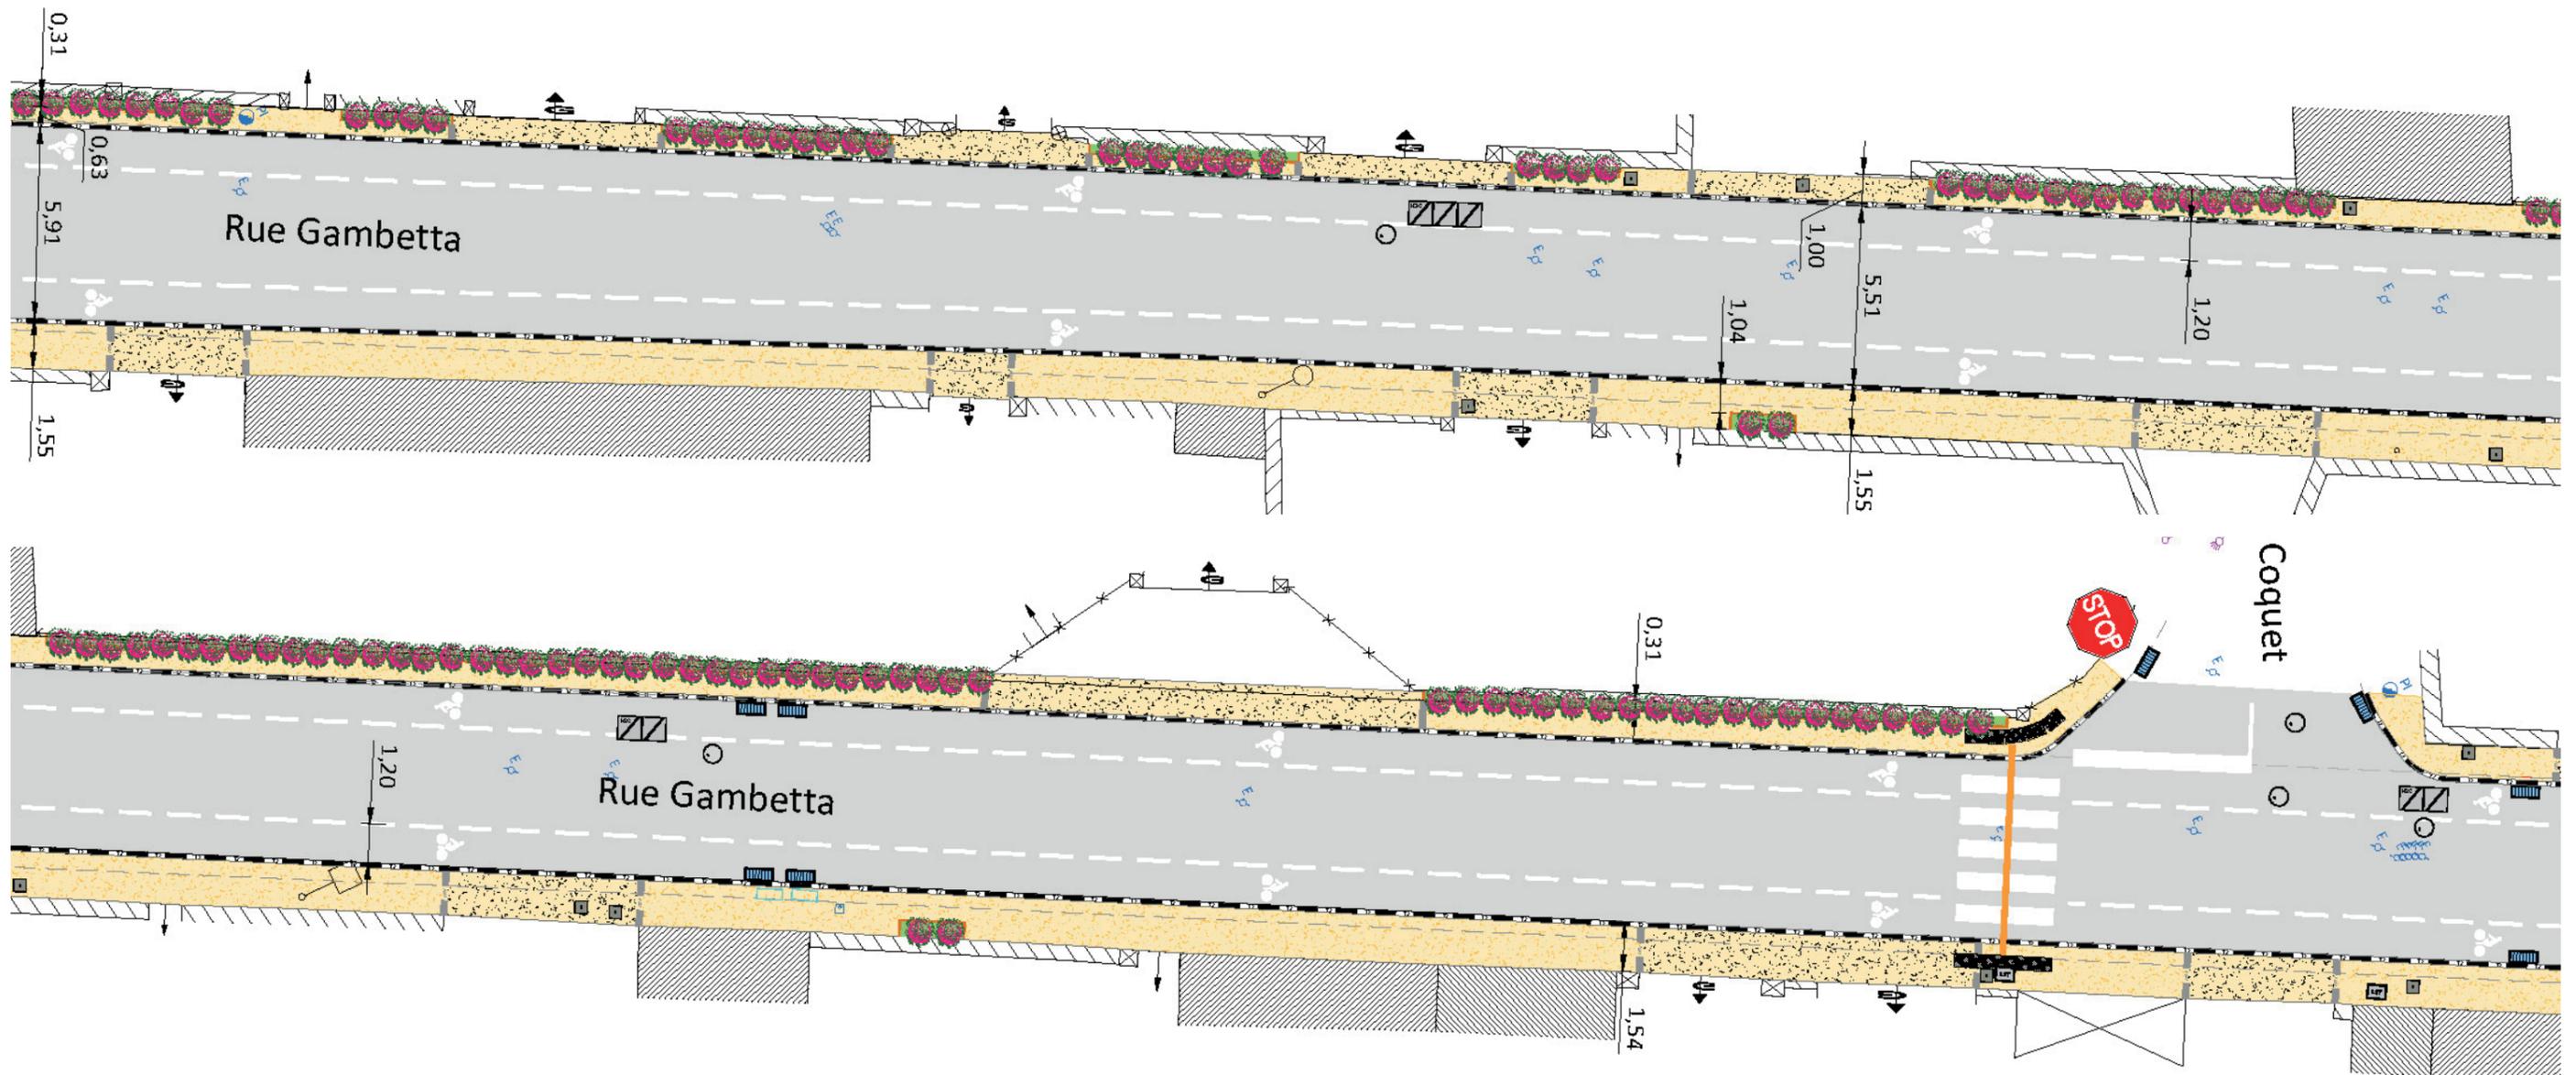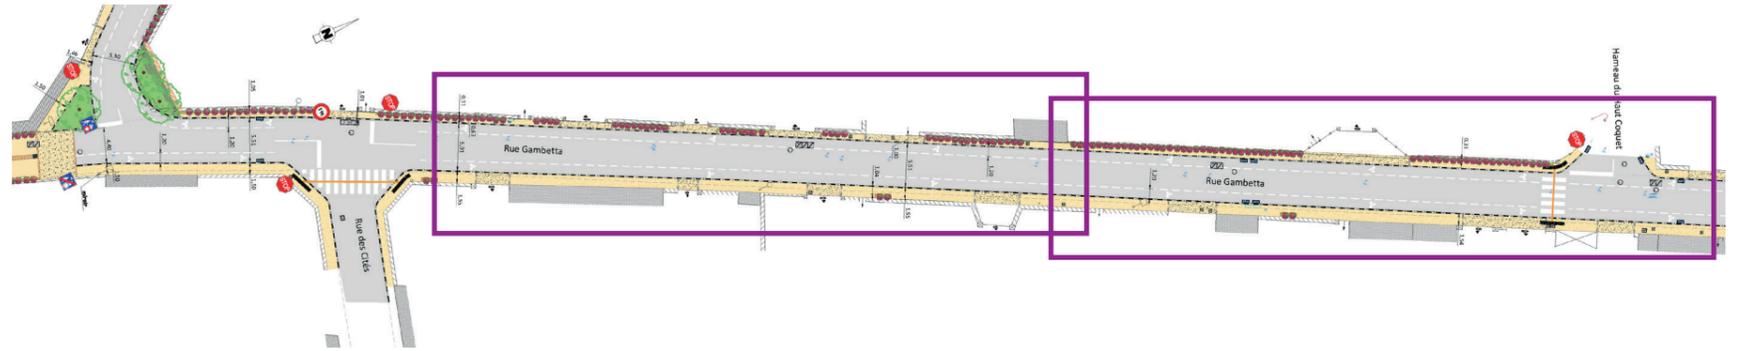


COUPE BB' - Ech 1/50

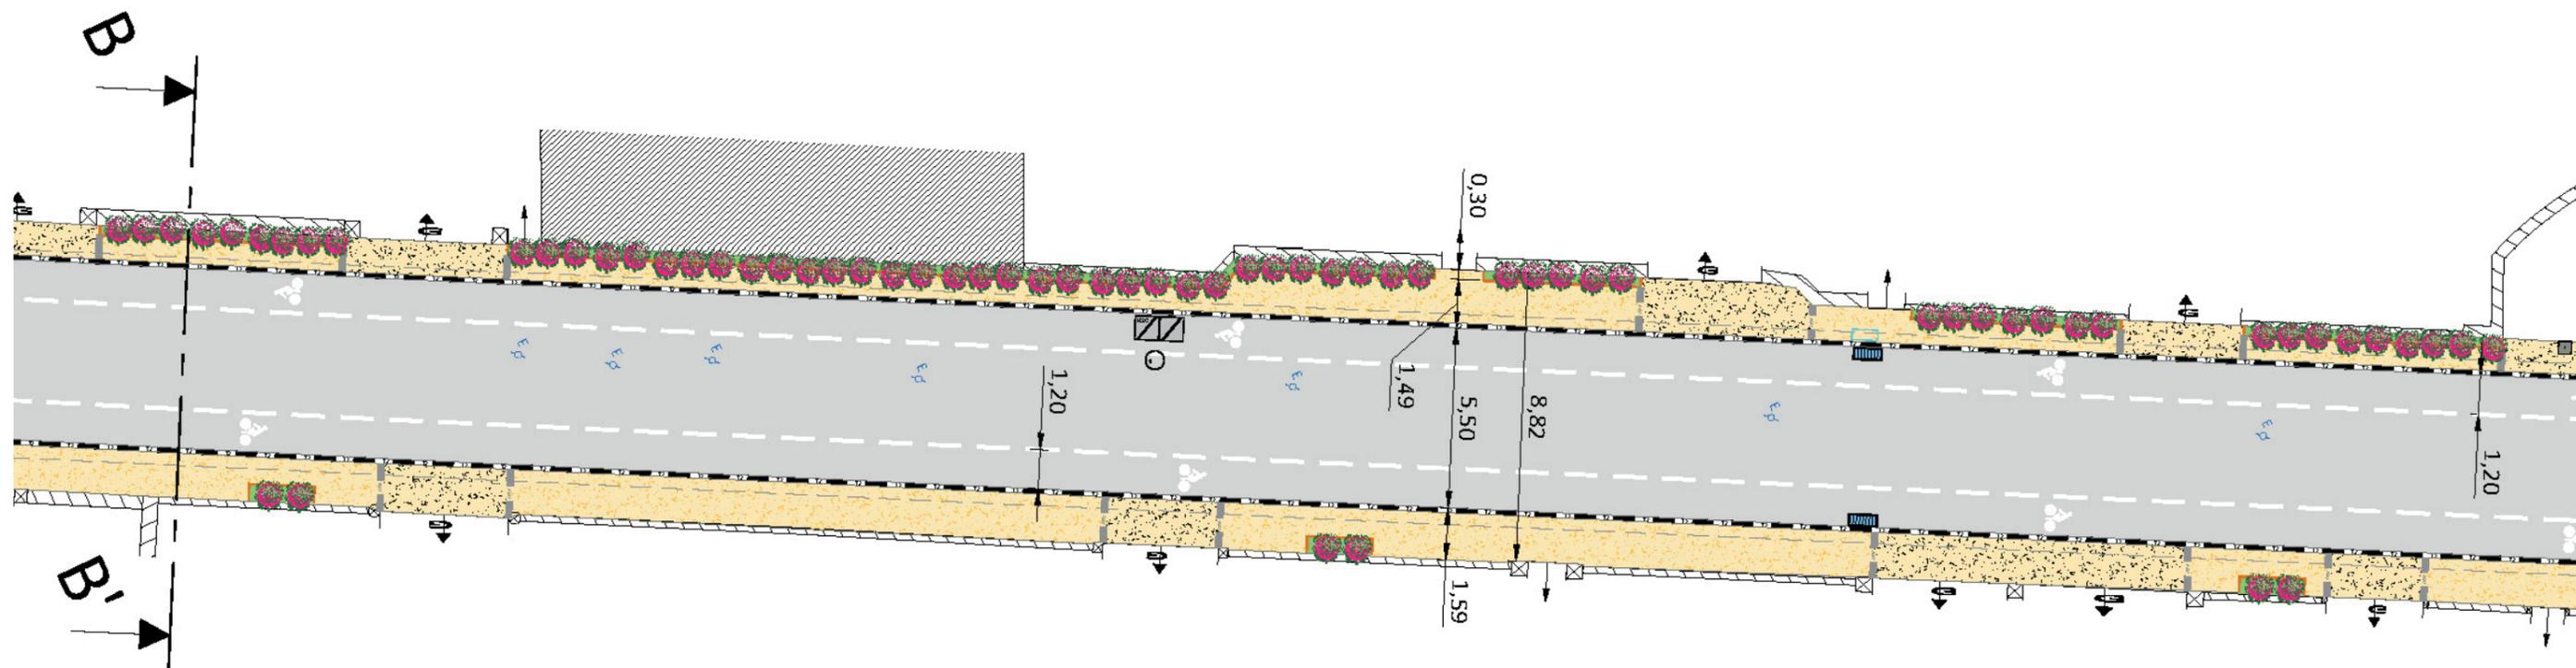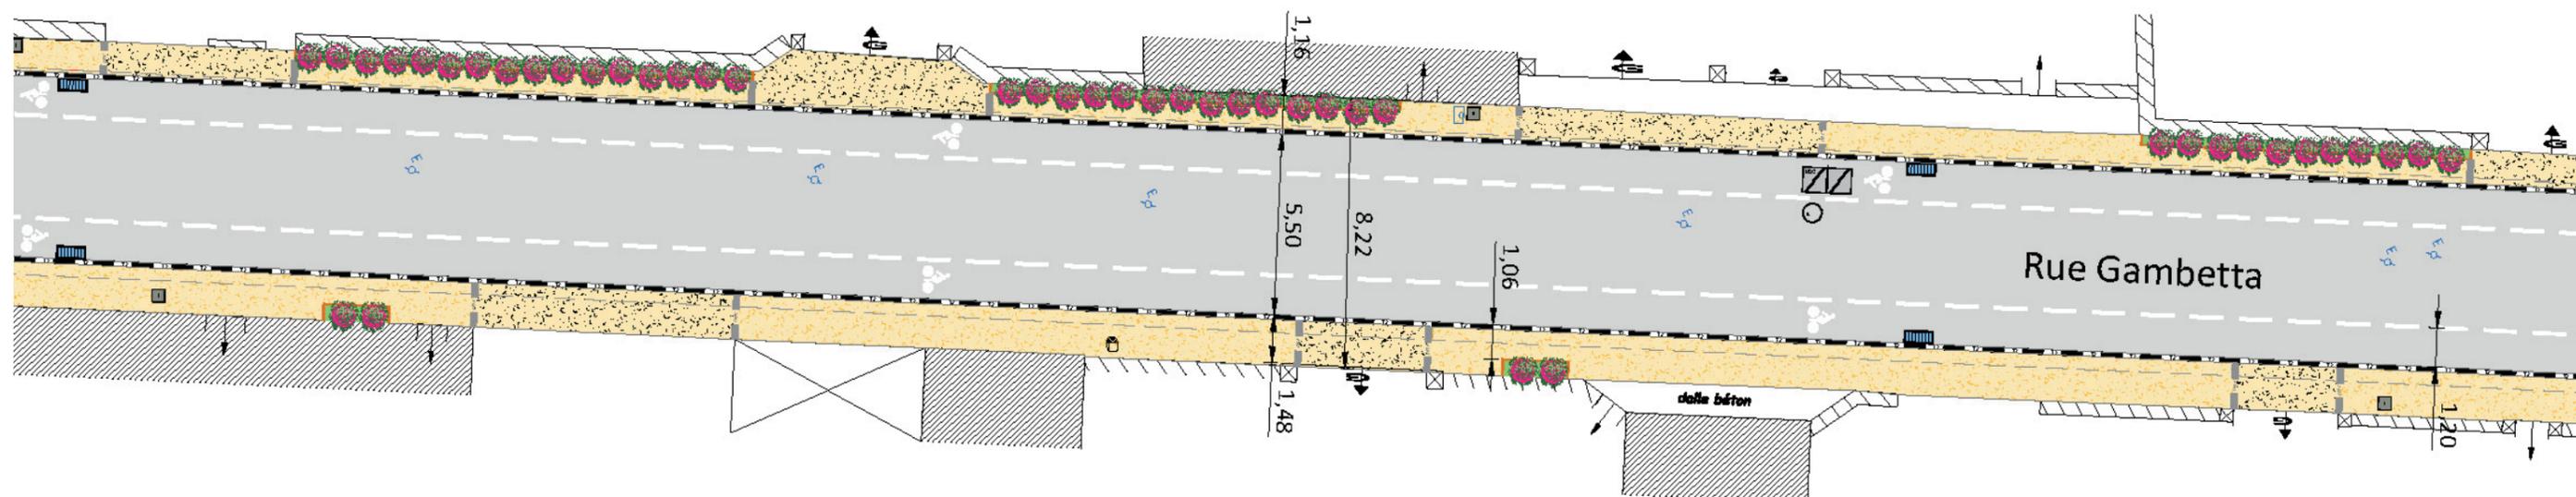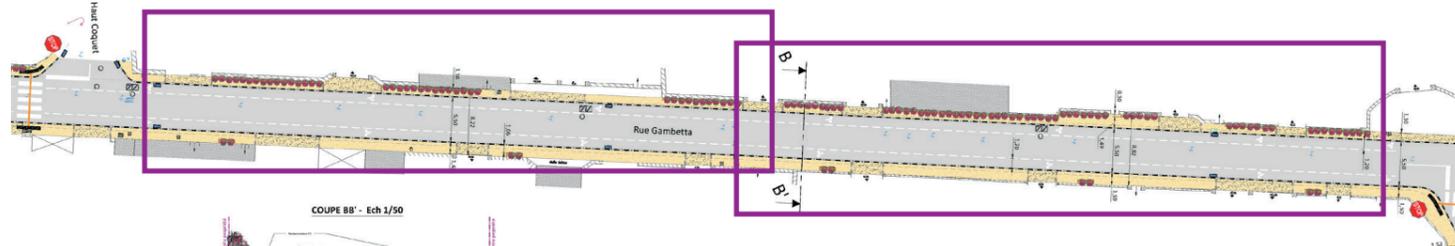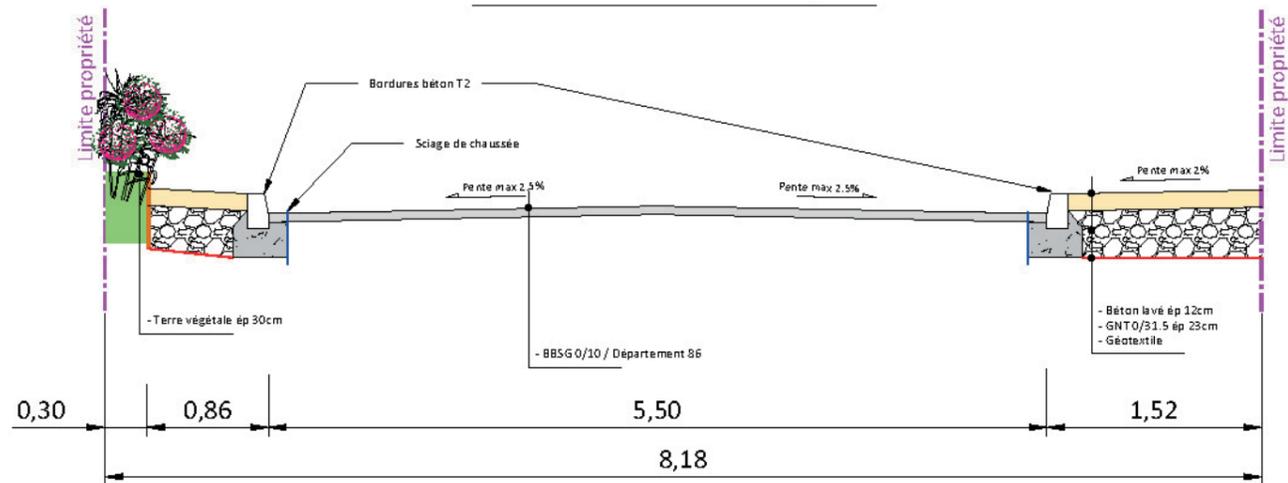

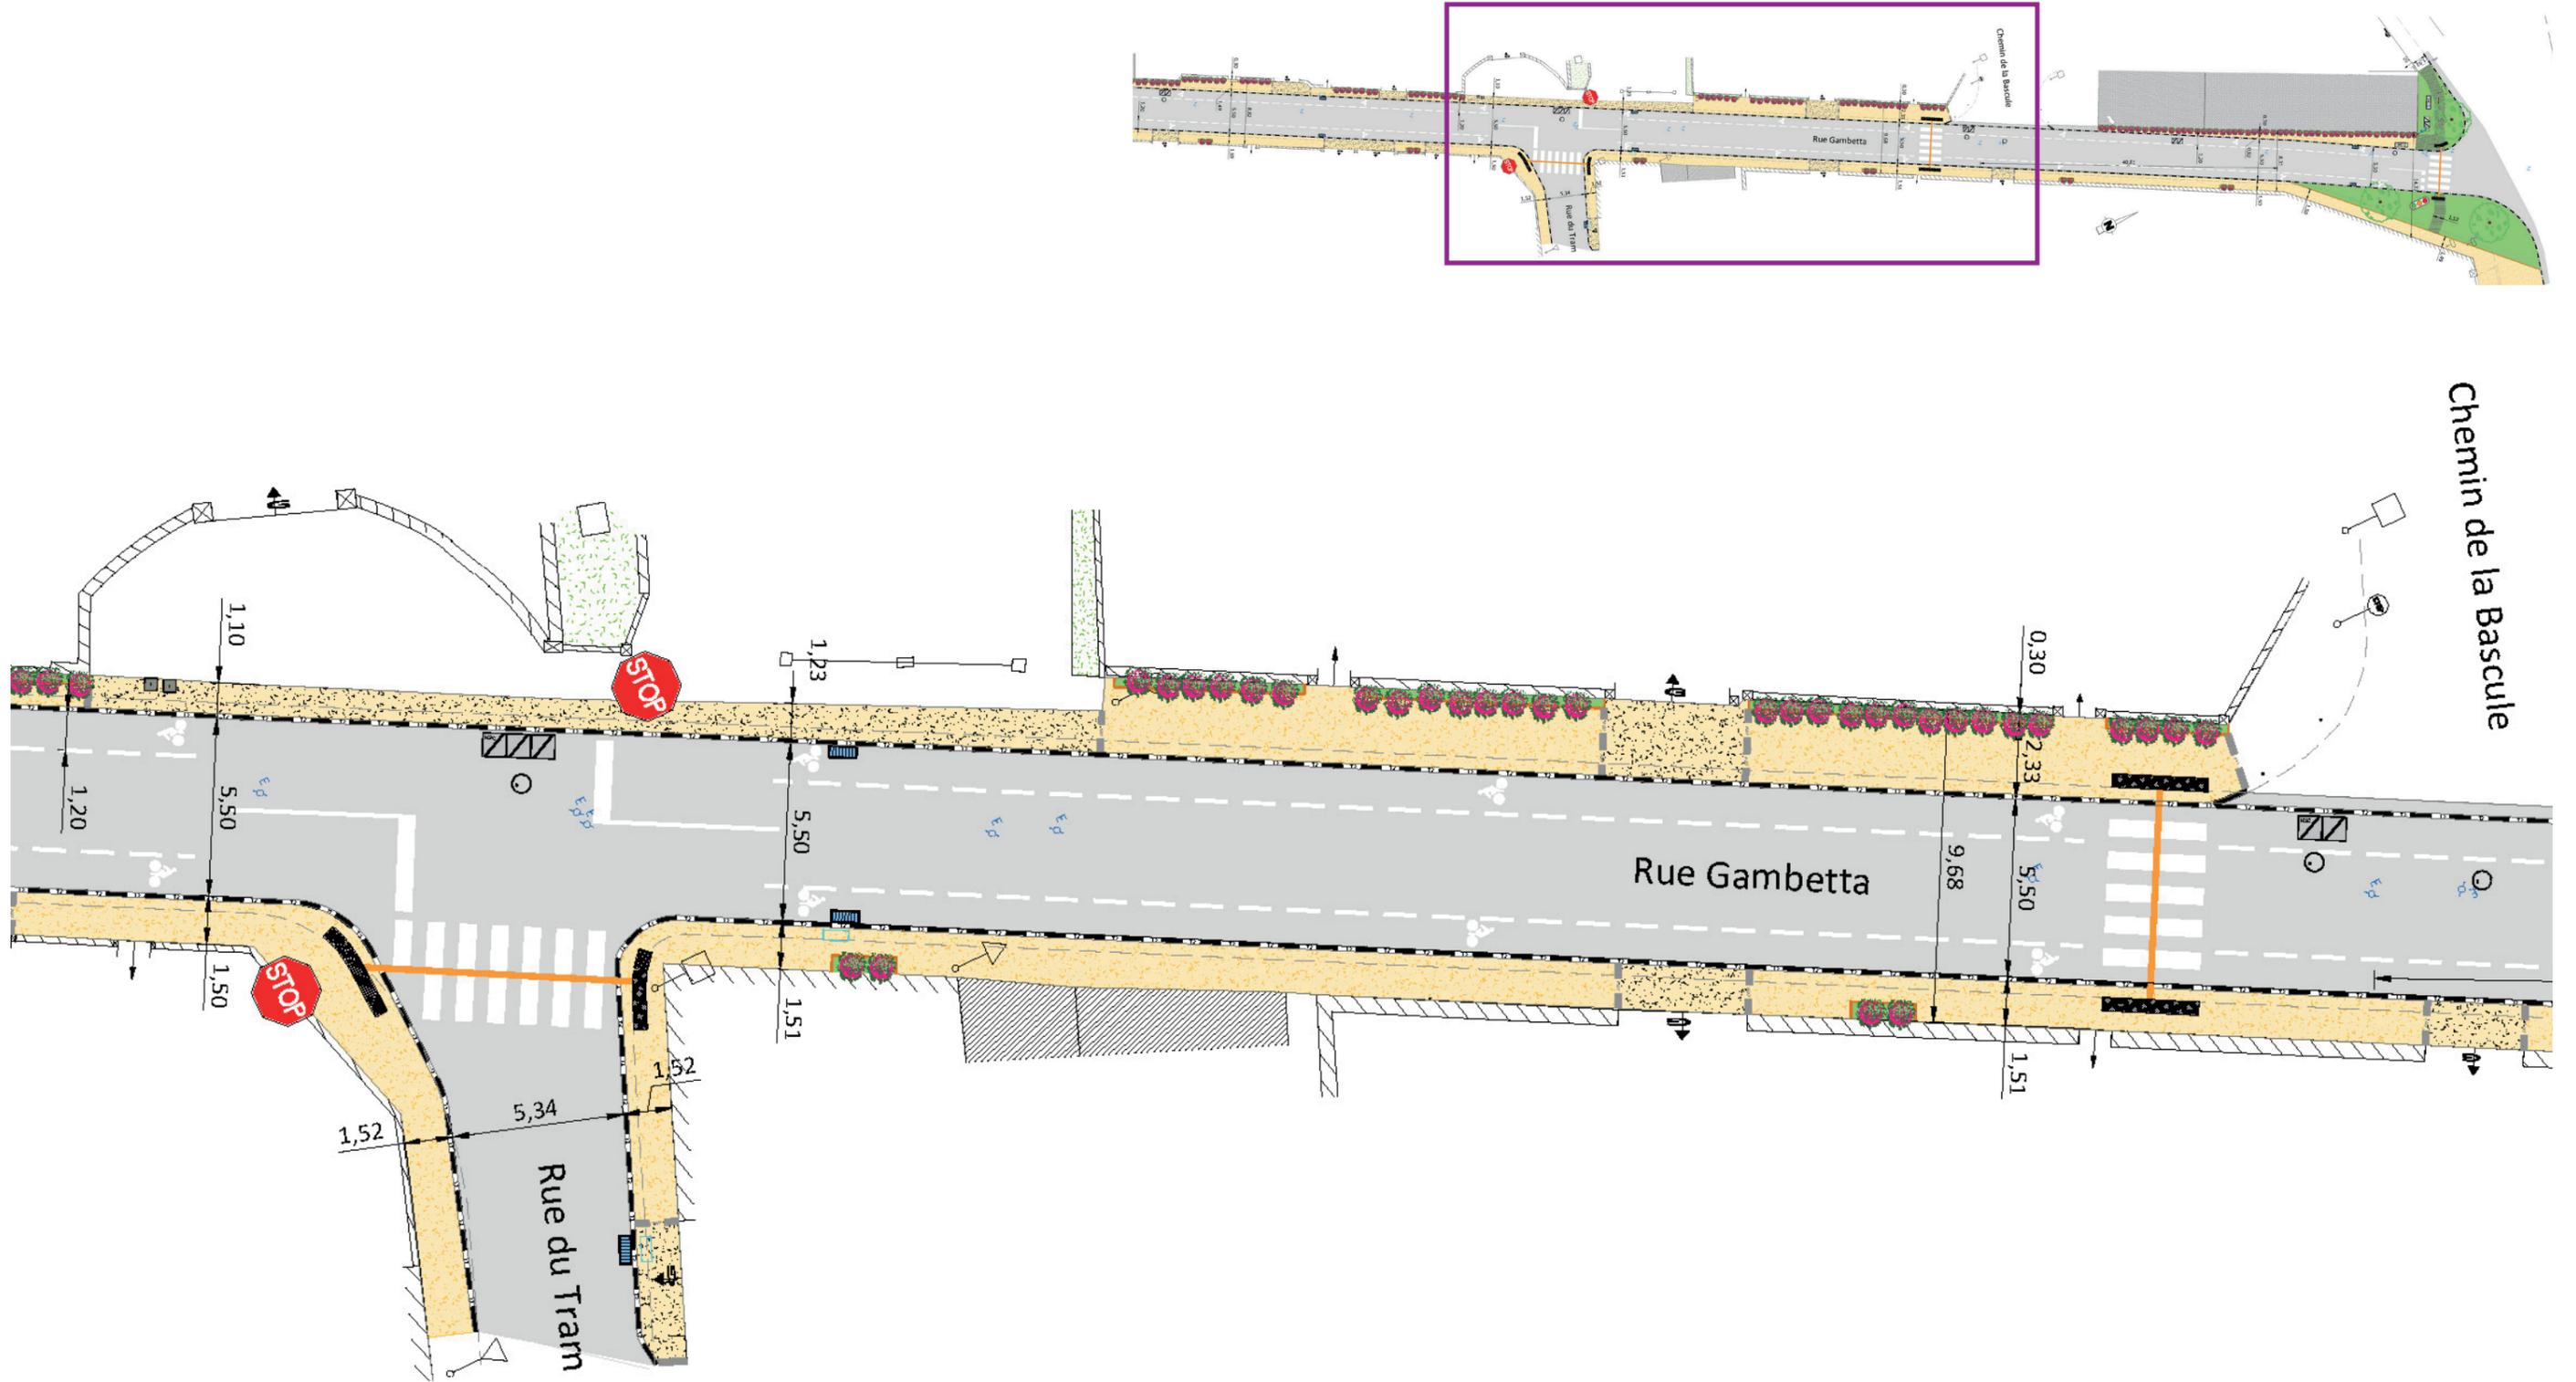

# 7 - CARREFOUR RN149

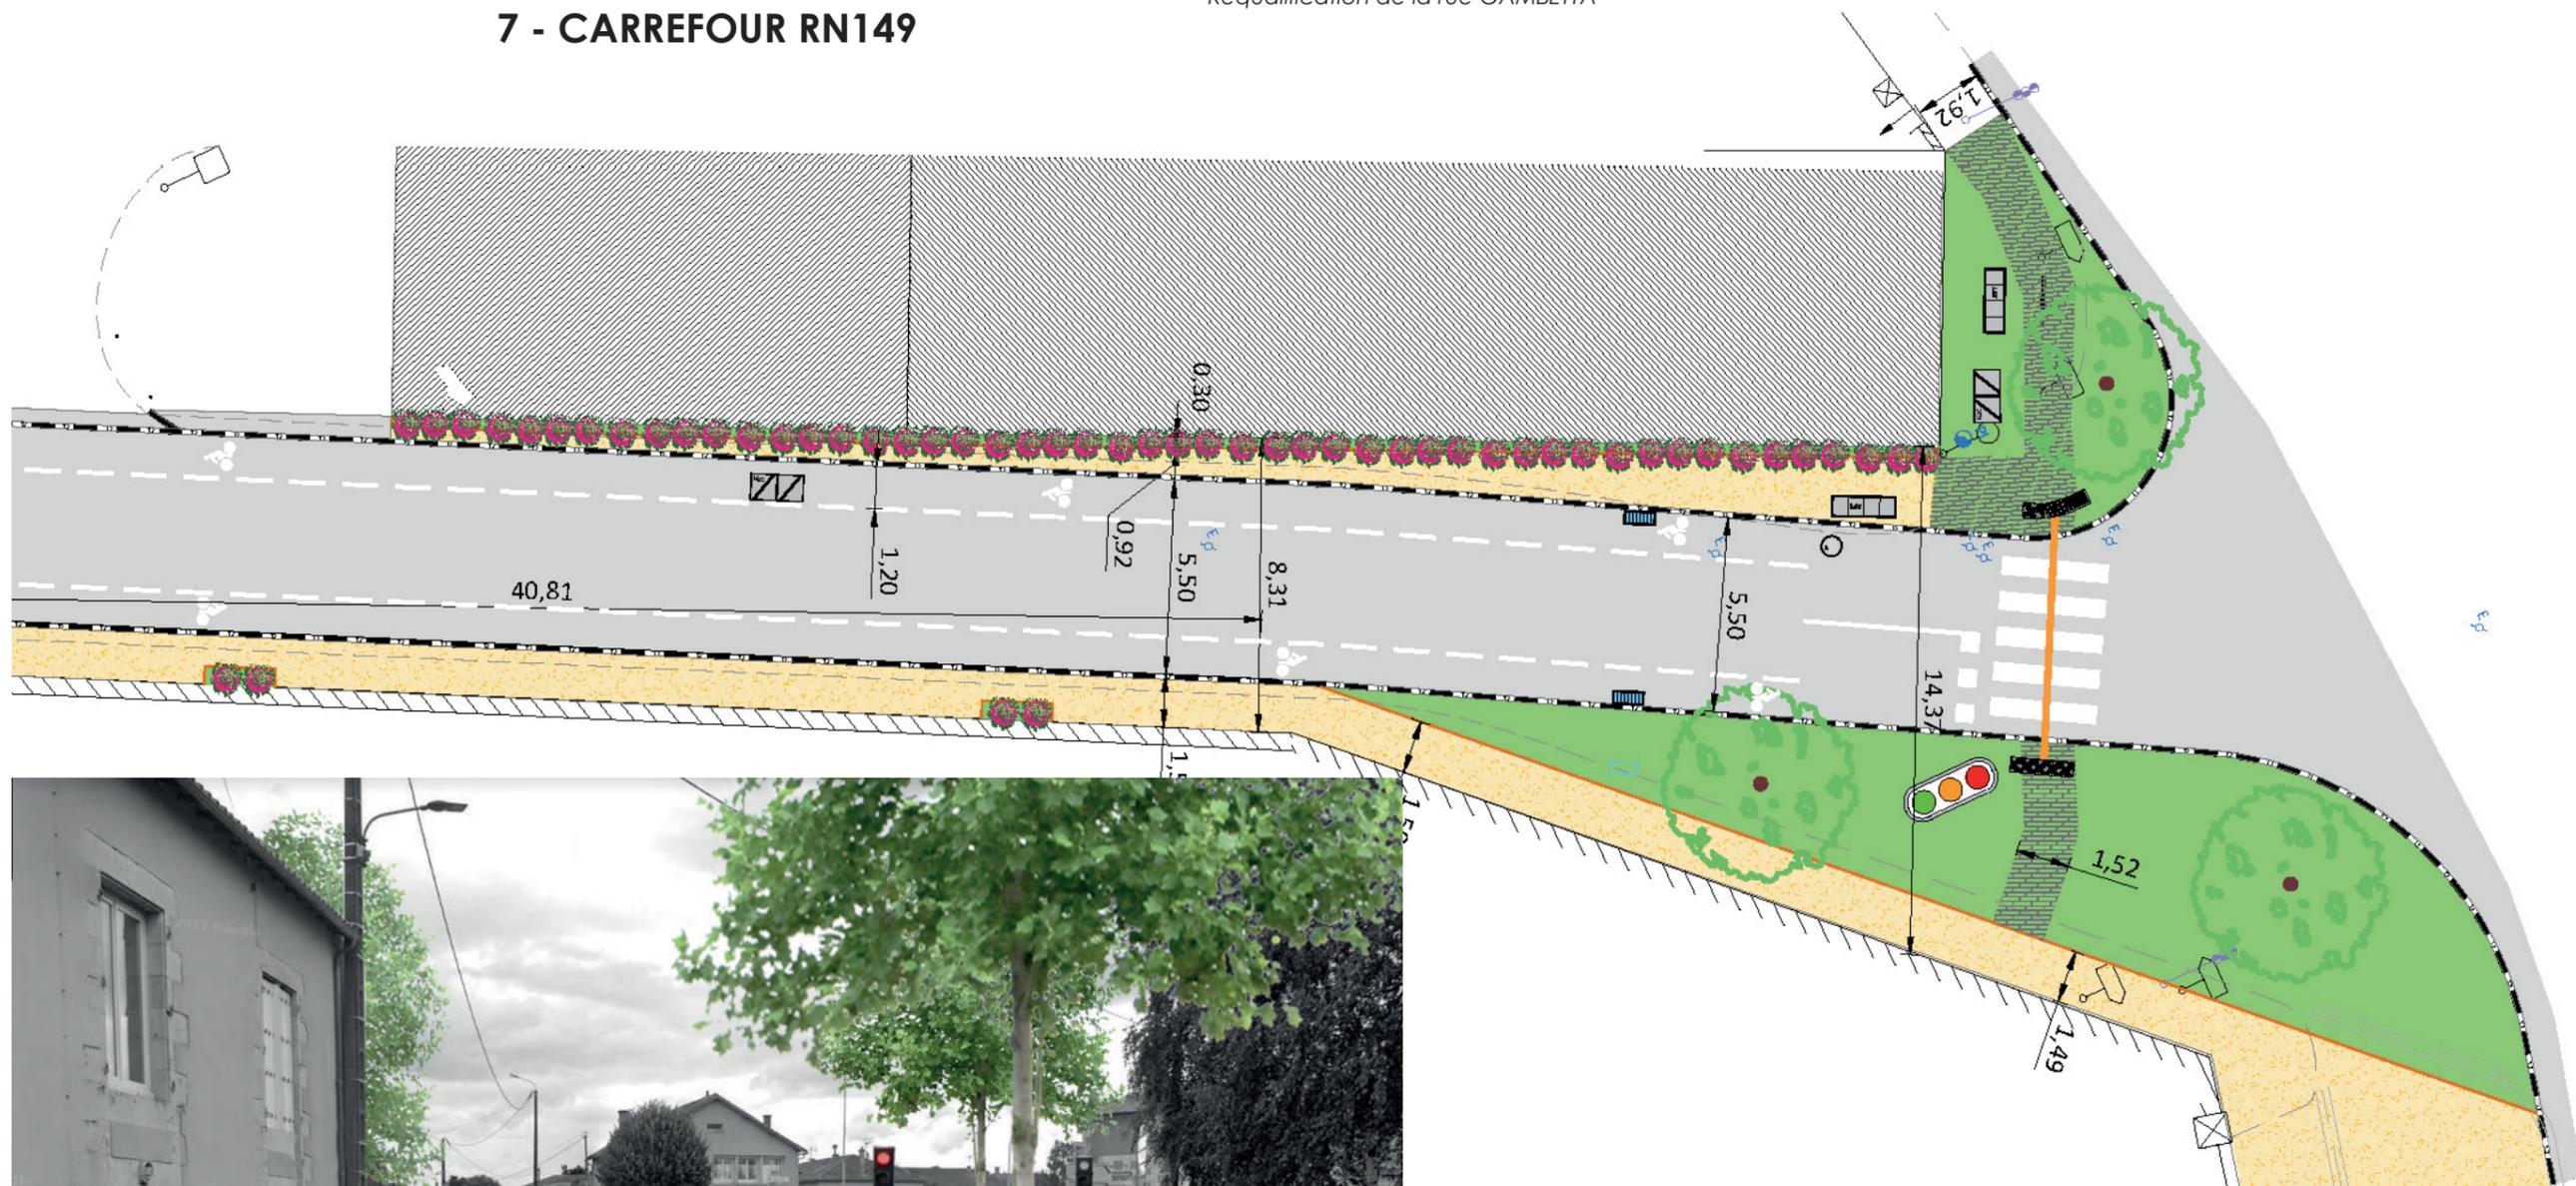

# 8 - IMAGES DE RÉFÉRENCE


Commune de VOILLÉ  
Requalification de la rue GAMBETTA



Valériane



Roses trémière

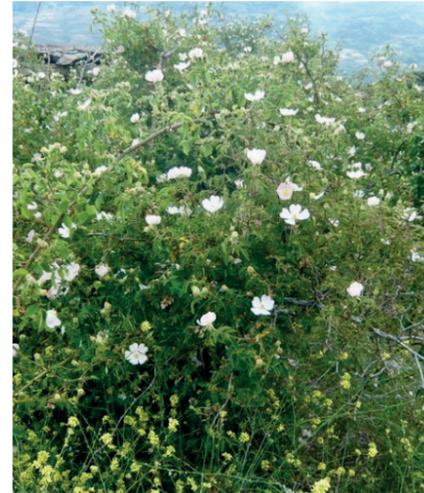

Rosa-sempervirens



Euphorbia characias



Filaire


Montferrand du Périgord - Dordogne



Montrollet - Charente



Chédigny - Indre et Loire

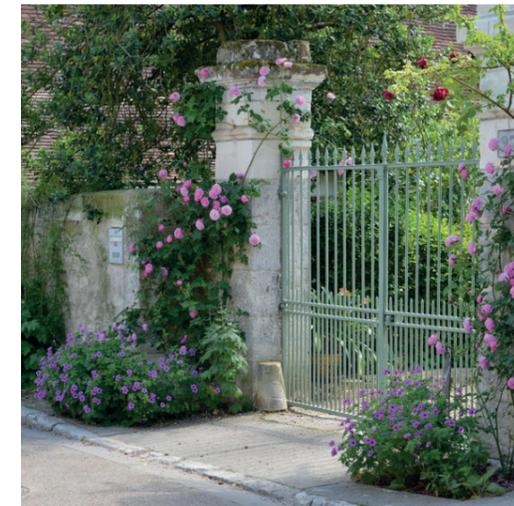



Lourdes



Verteillac

Architecture Patrimoine & Paysage / DODEMAN SARL - IPA VRD



Saint-Cyprien

RÉUNION PUBLIQUE - 27 MARS 2023




Eté

Automne

PARTHENOCISSUS tricuspidata 2.jpg



jasmin-etoile-trachelospermum-jasminoides

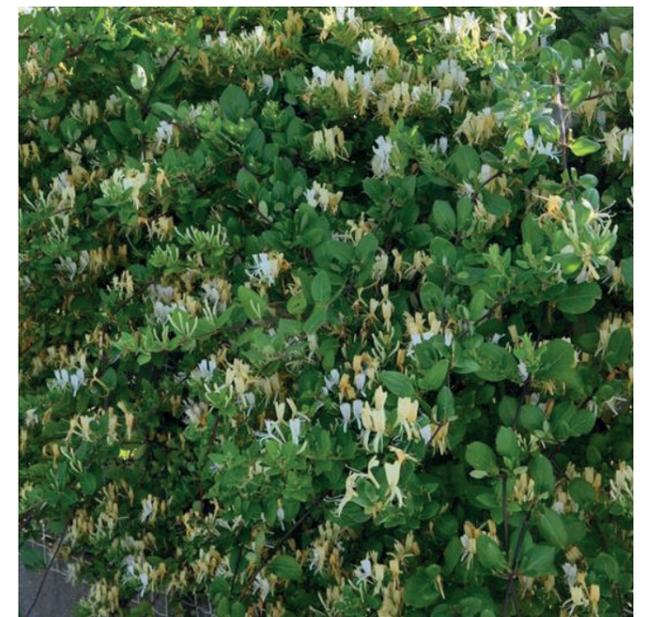

LONICERA-japonica-Haliana.jpg



*Koelreuteria paniculata*




*Magnolia kobus*



*Quercus ilex*

Barrière-amovible

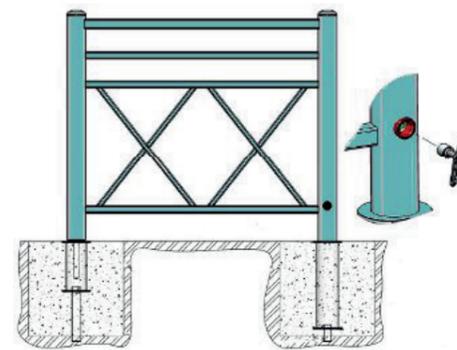

# 9 - HALLE DE GRIMPANTES

Commune de VOILLÉ  
Requalification de la rue GAMBETTA

## HALLE DE GRIMPANTE

Images de référence

Plan / élévation / axonomie de principe

